



SITUATIE / OVERZICHT

SCHAAL 1:1000

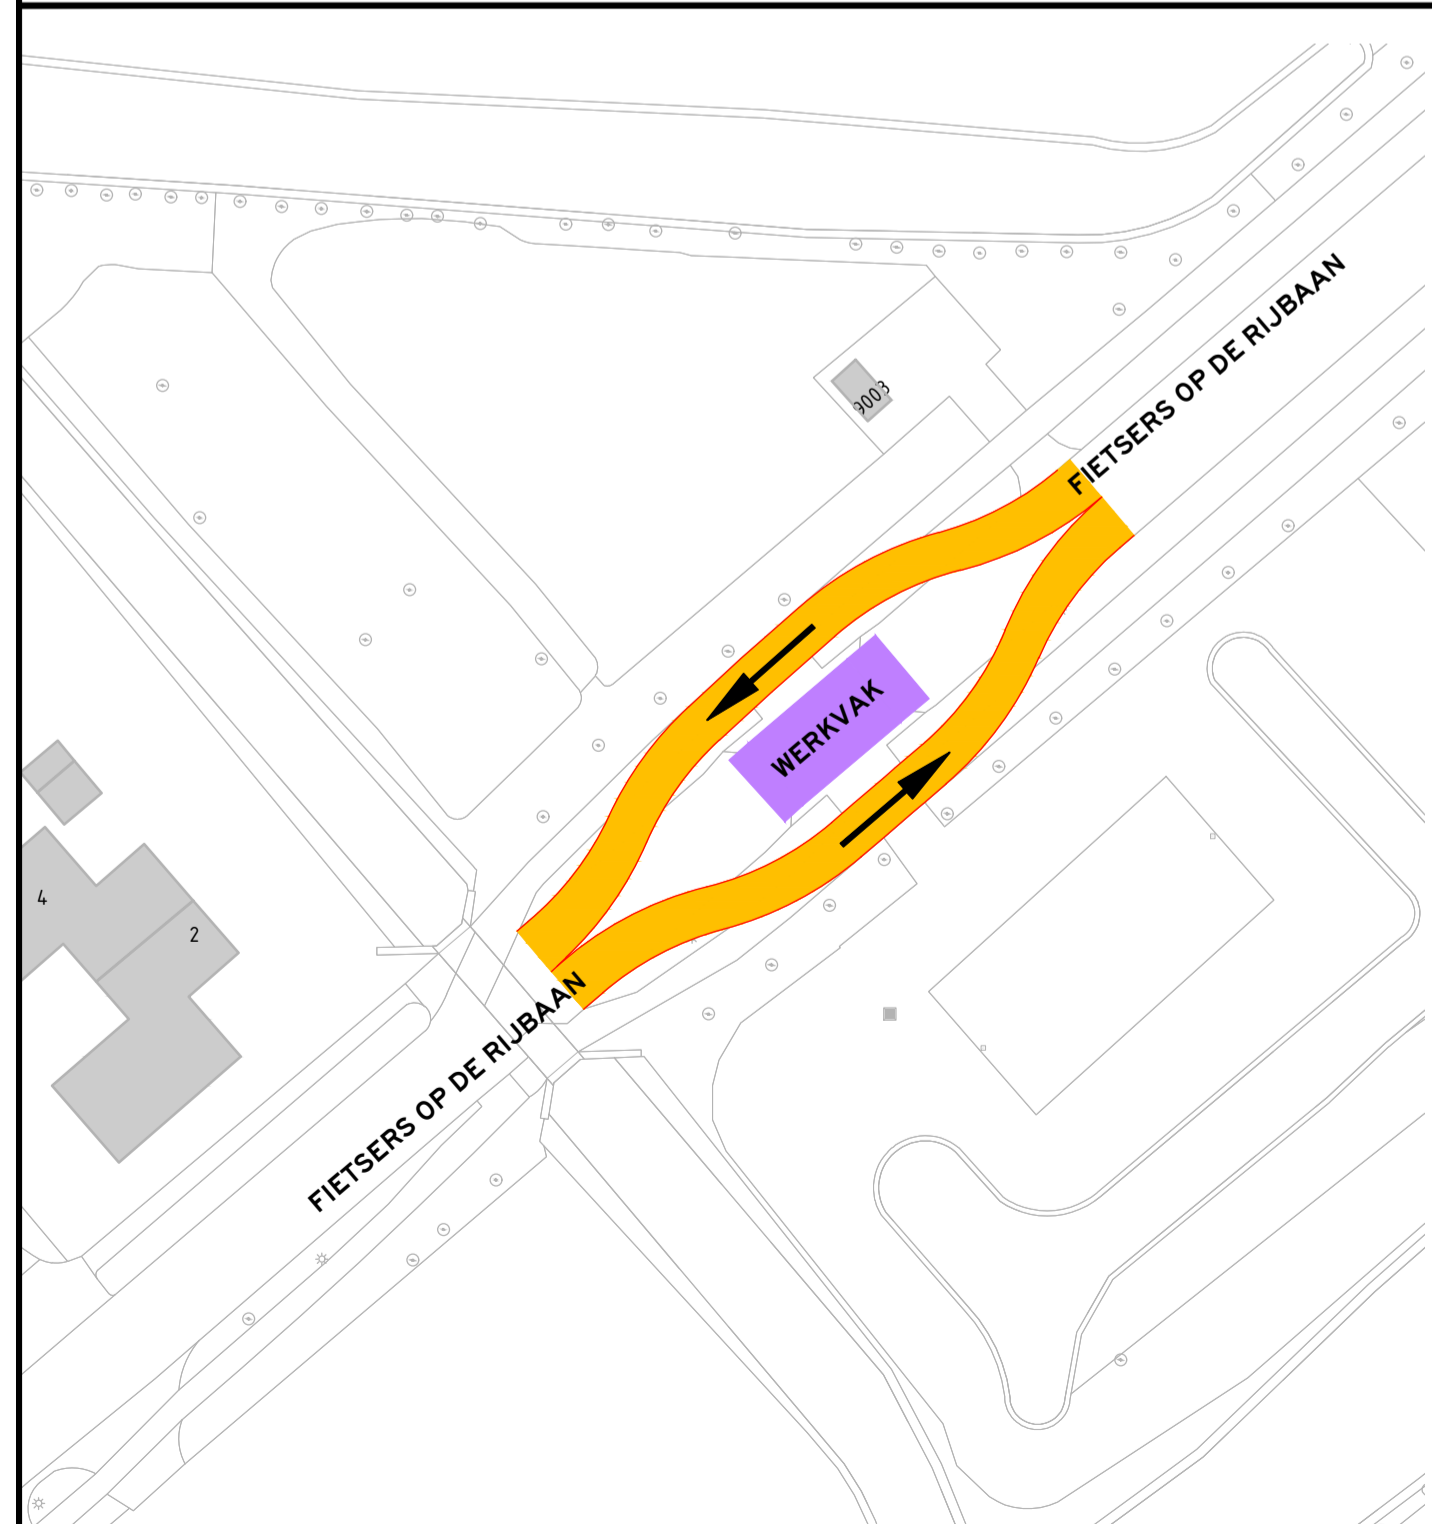


PRINCIPE SITUATIE 'BYPASS'

SCHAAL 1:500

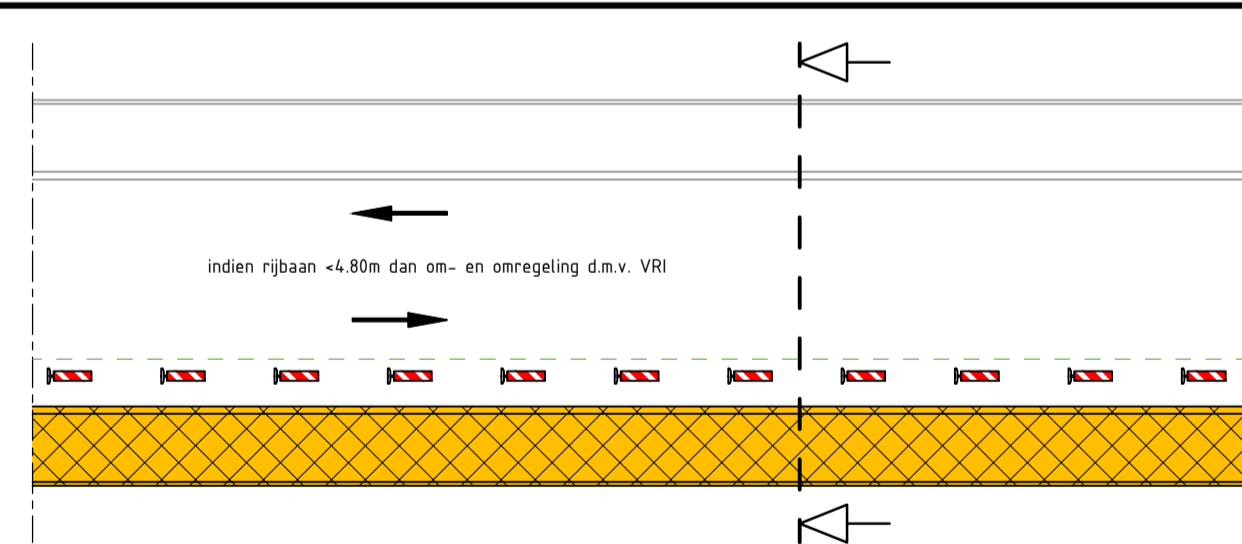

BOVENAANZICHT


SCHAAL 1:200

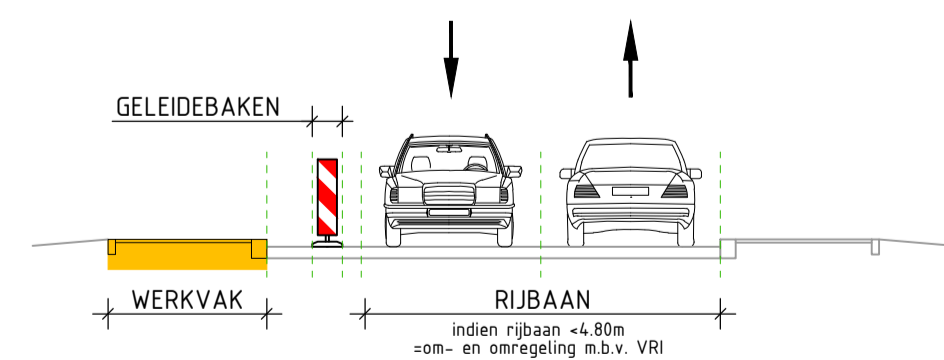

DWARSPROFIEL


SCHAAL 1:100

PRINCIPE DETAIL: 'AFZETTING PLAATSELIJK VERSMALD'

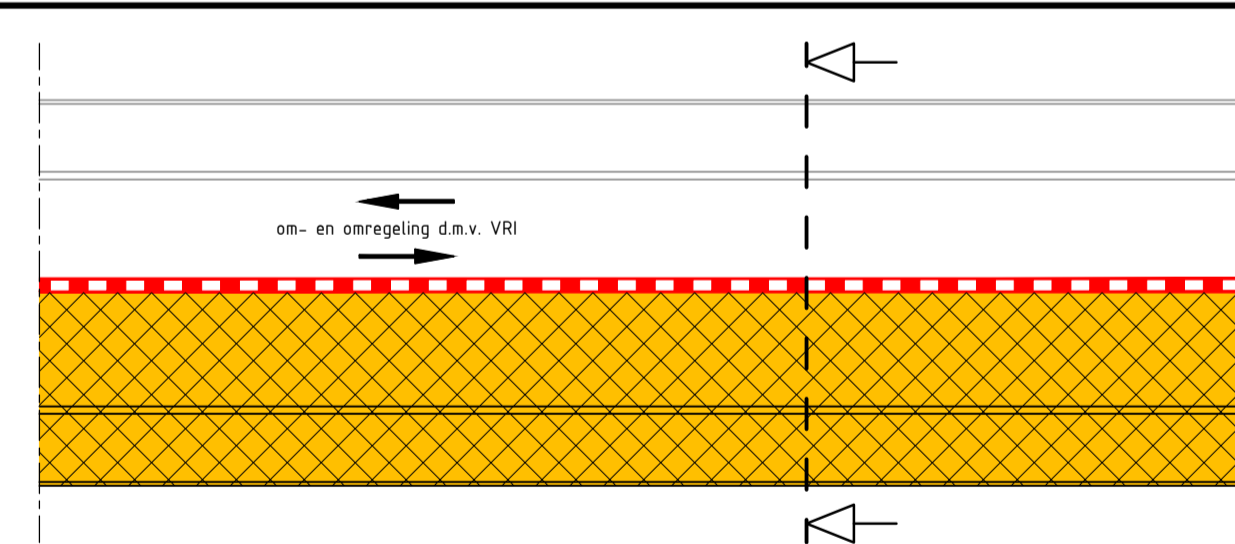

BOVENAANZICHT

SCHAAL 1:200

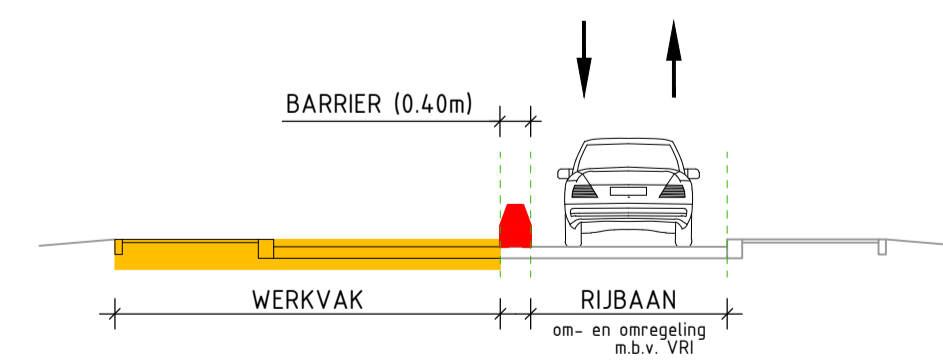

DWARSPROFIEL

SCHAAL 1:100

PRINCIPE DETAIL: 'HALVE RIJBAAN AFZETTING'

LEGENDA

FASERINGEN:

- FASE A1 (doorlooptijd ca. 5 weken)
- FASE A2 (doorlooptijd ca. 6 weken - start 3e week fase A1)
- FASE A3 (doorlooptijd ca. 5 weken - start halverweg fase A2)
- FASE B1 (doorlooptijd ca. 2 weken - start gelijktijdig met fase A3)
- FASE B2 (doorlooptijd ca. 4 weken - start gelijktijdig met fase A3)

OMLEIDINGEN/BESCHIKBARE ROUTES:

- Beschikbare route - ALLE FASEN - (industrieterrein)
- Omléidingsroute - FASE A1+A2 -

Project
Reconstructie Kerkweg - De groendijck, Driebruggen

Onderdeel
Fasering

Formaat
A1